


# STADIONÜBERDACHUNG EINGEFAHREN

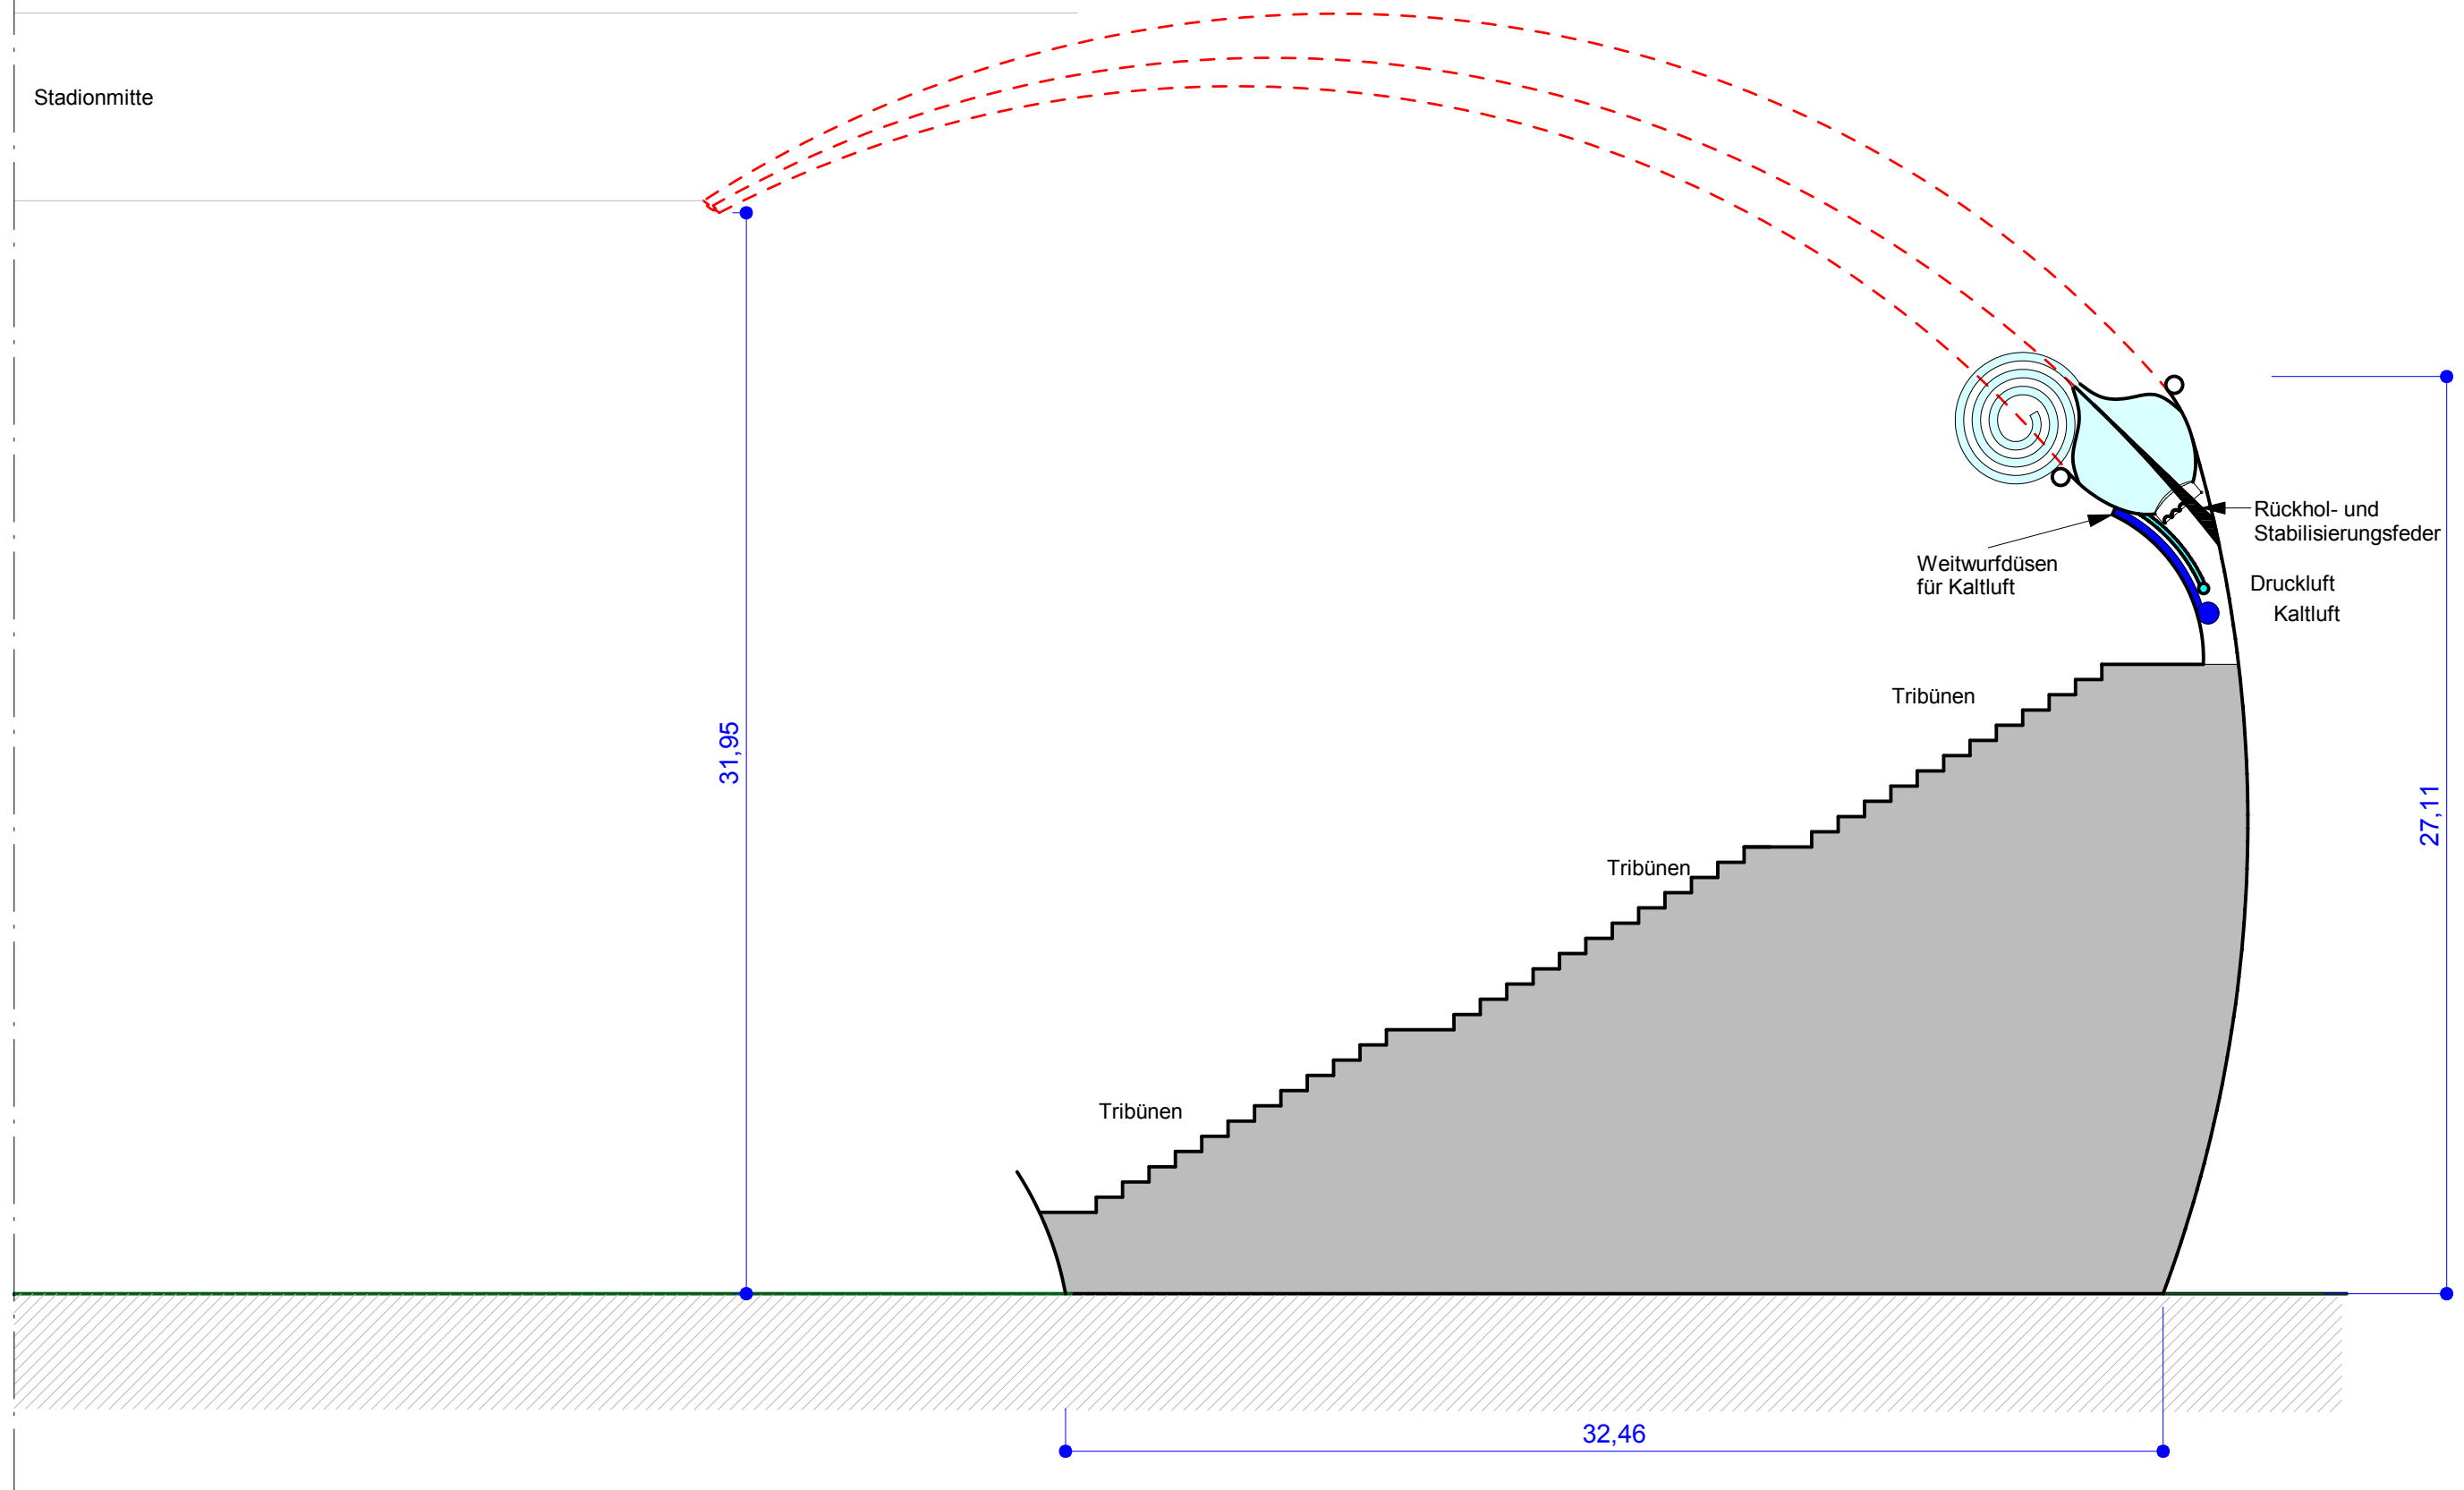

GESELLSCHAFT FÜR BAUFÖRDERUNG MBH  
FRIEDRICH - EBERT - STRASSE 20a  
55257 BUDENHEIM / TELEFON 06139 96 2500

PROJEKTENTWICKLUNG STADIONÜBERDACHUNG  
SYSTEMSCHNITT  
M 1:200  
2005-01-19



WEBER & PARTNER  
ARCHITEKTEN • INGENIEURE  
FRIEDRICH-EBERT-STRASSE 20a / 55257 BUDENHEIM  
TELEFON 06139 - 9232-0 / FAX 06139 - 923250  
E-mail : info @ architekt-weber.com / URL: www.architekt-weber.com